





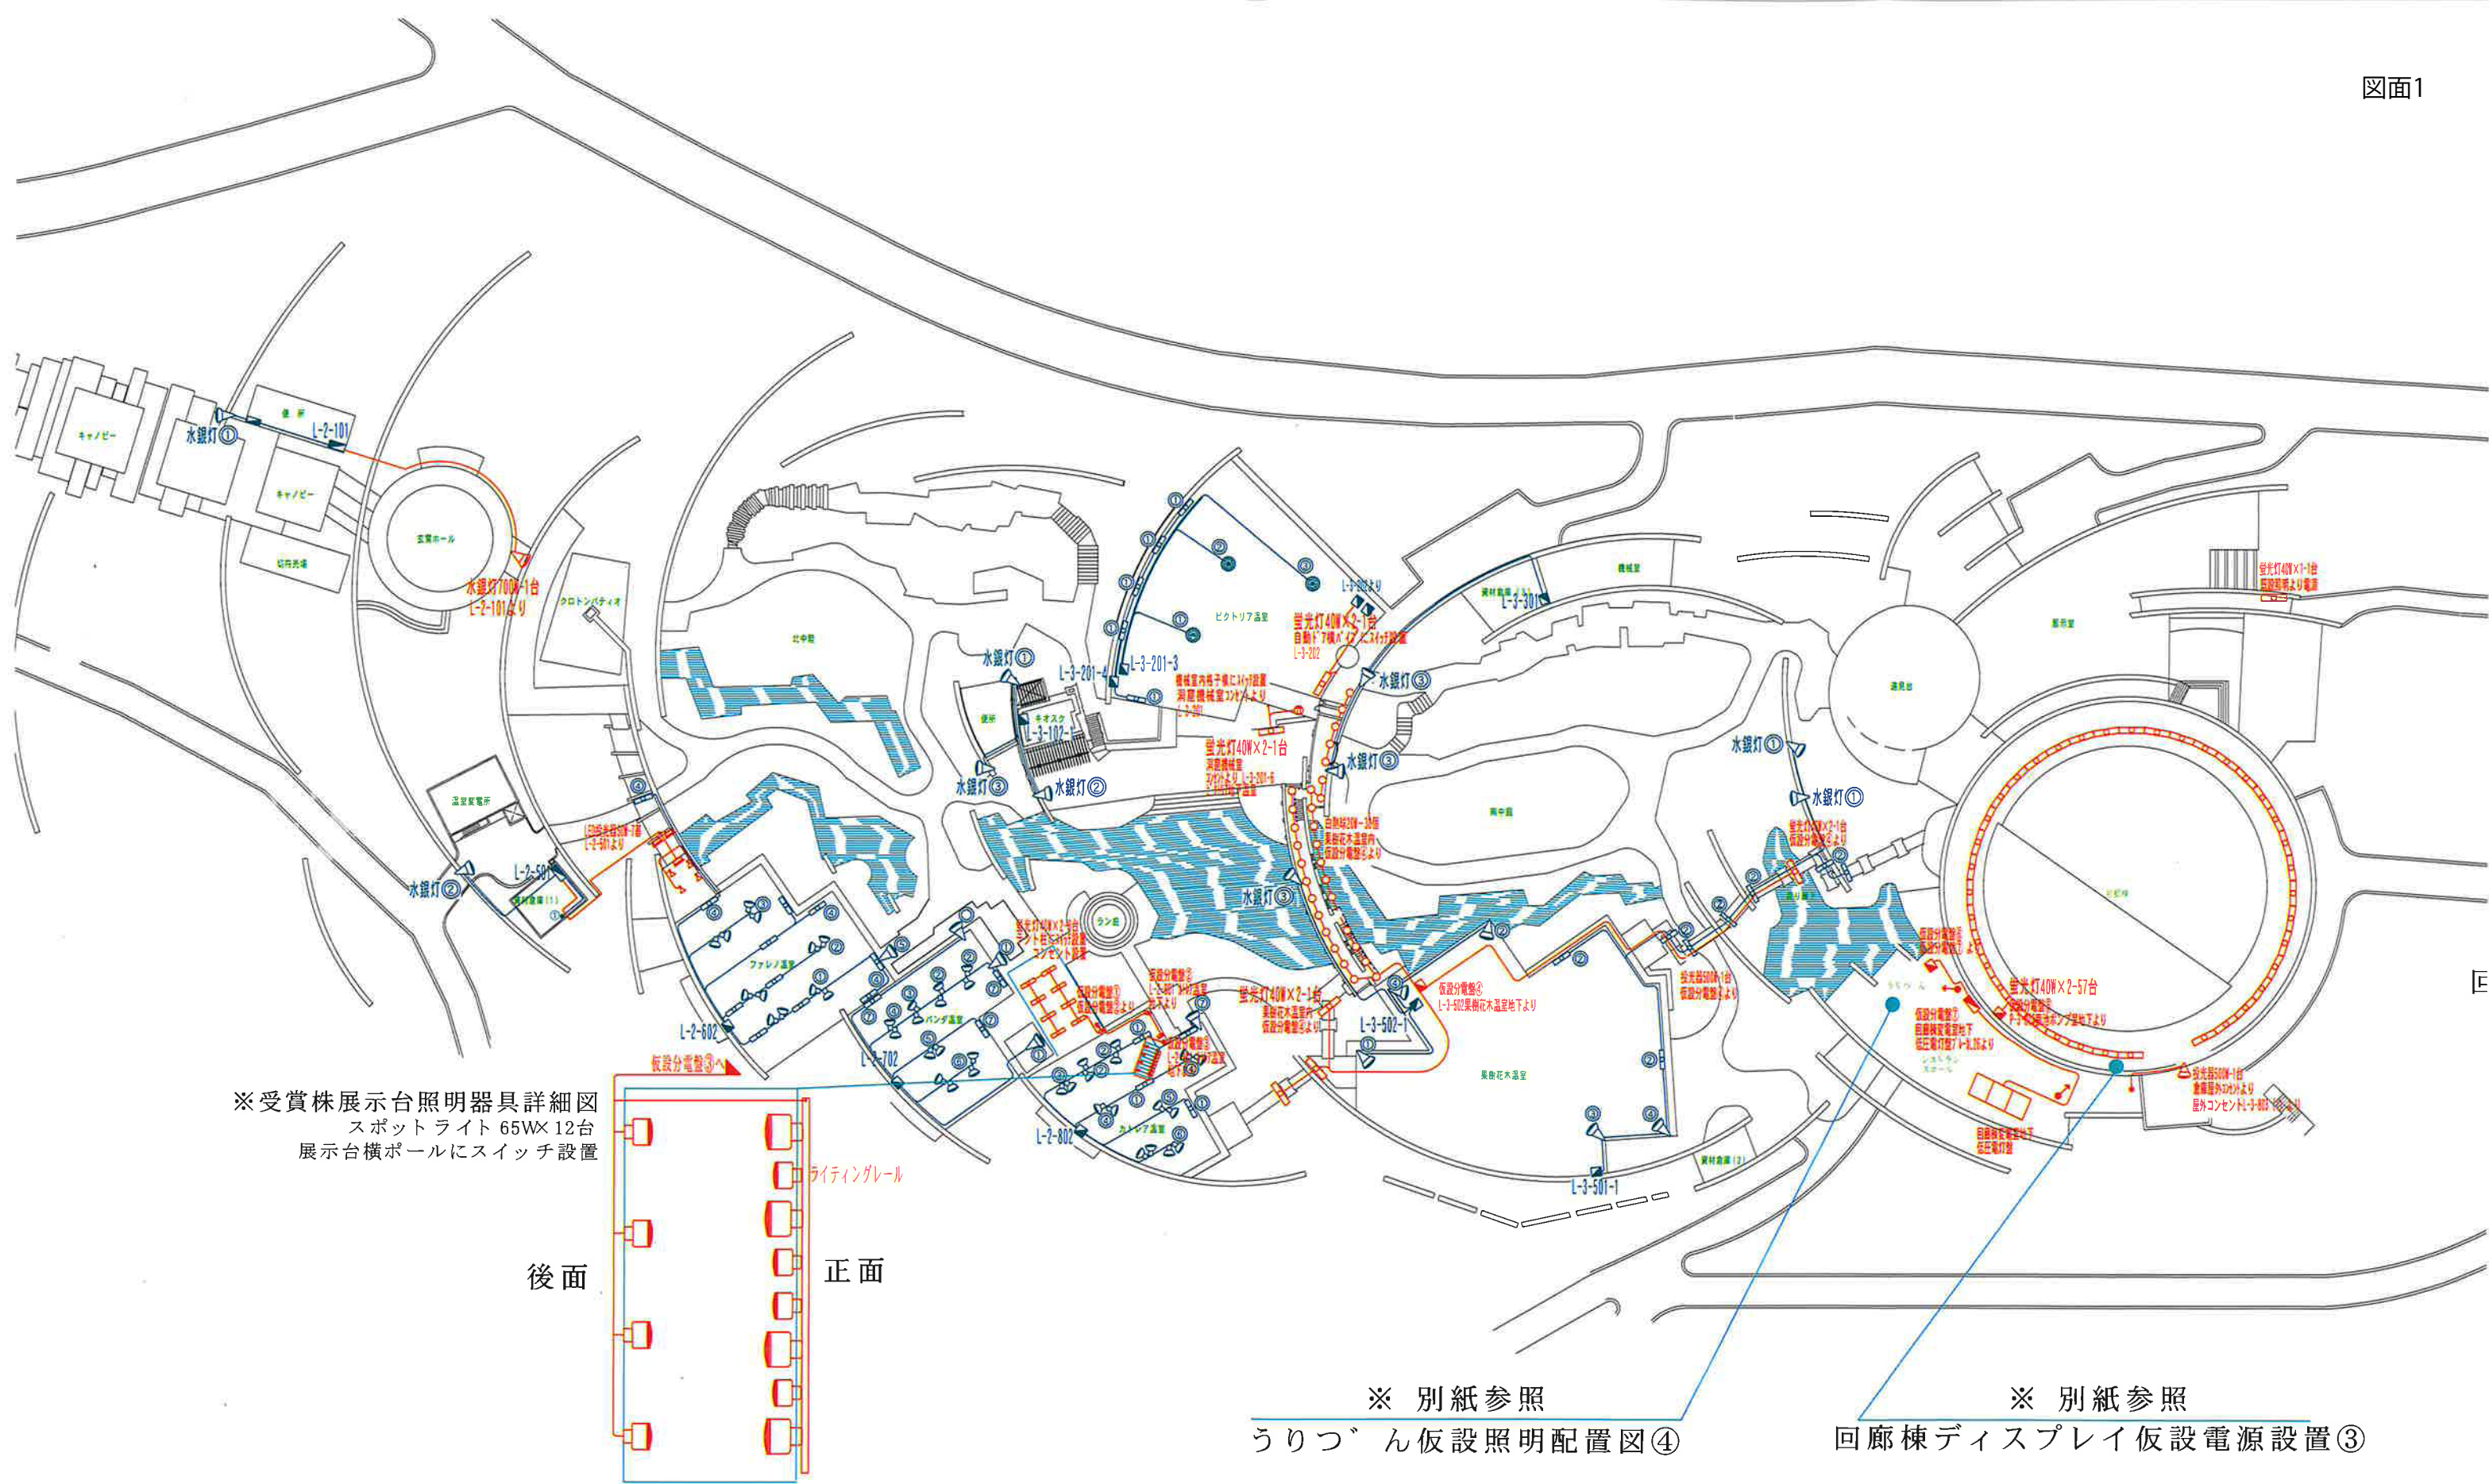

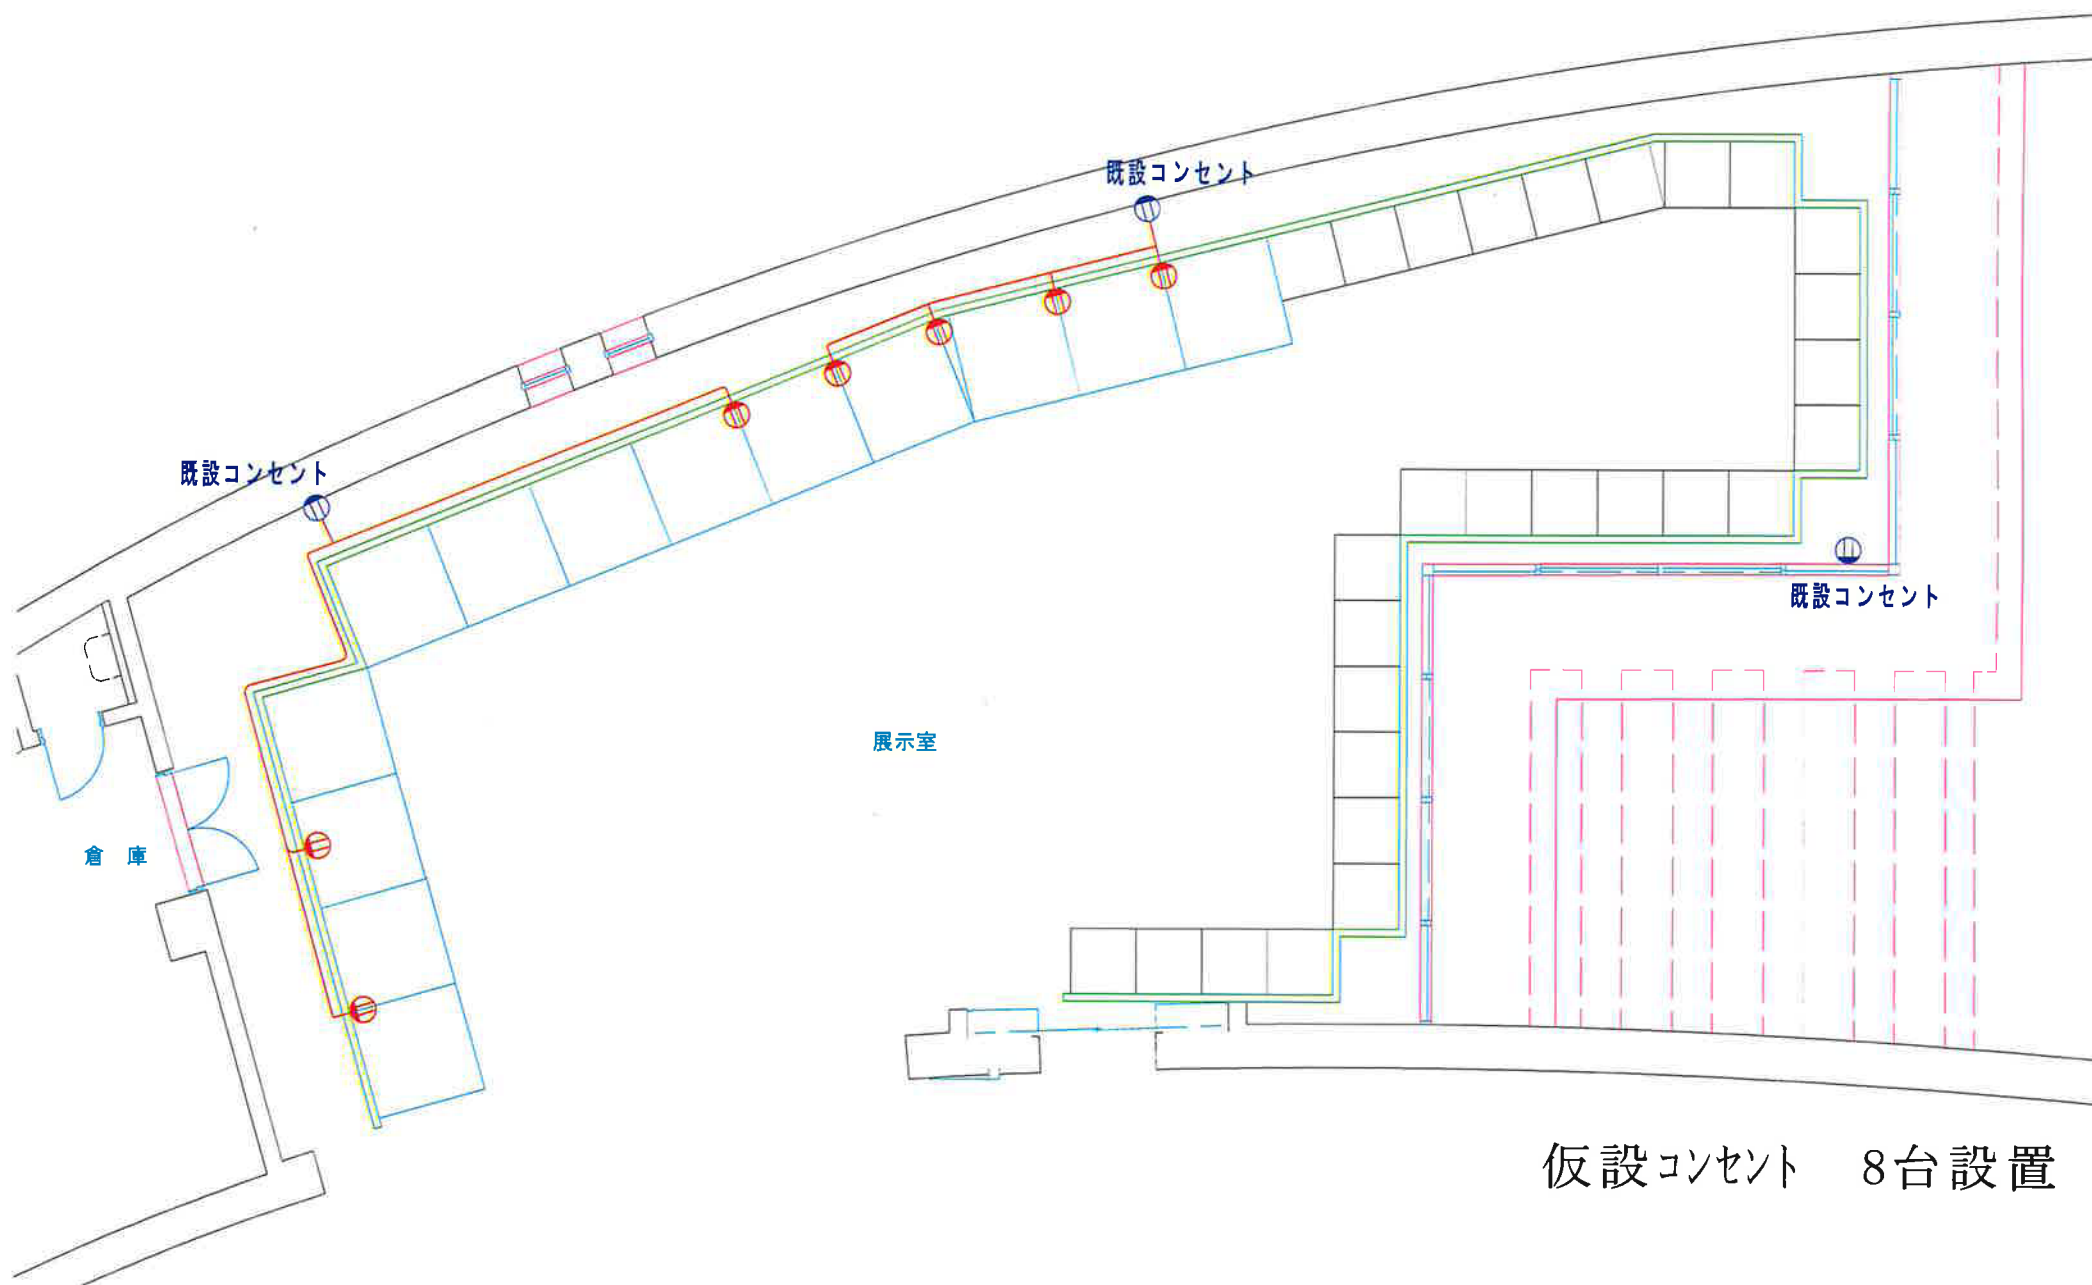


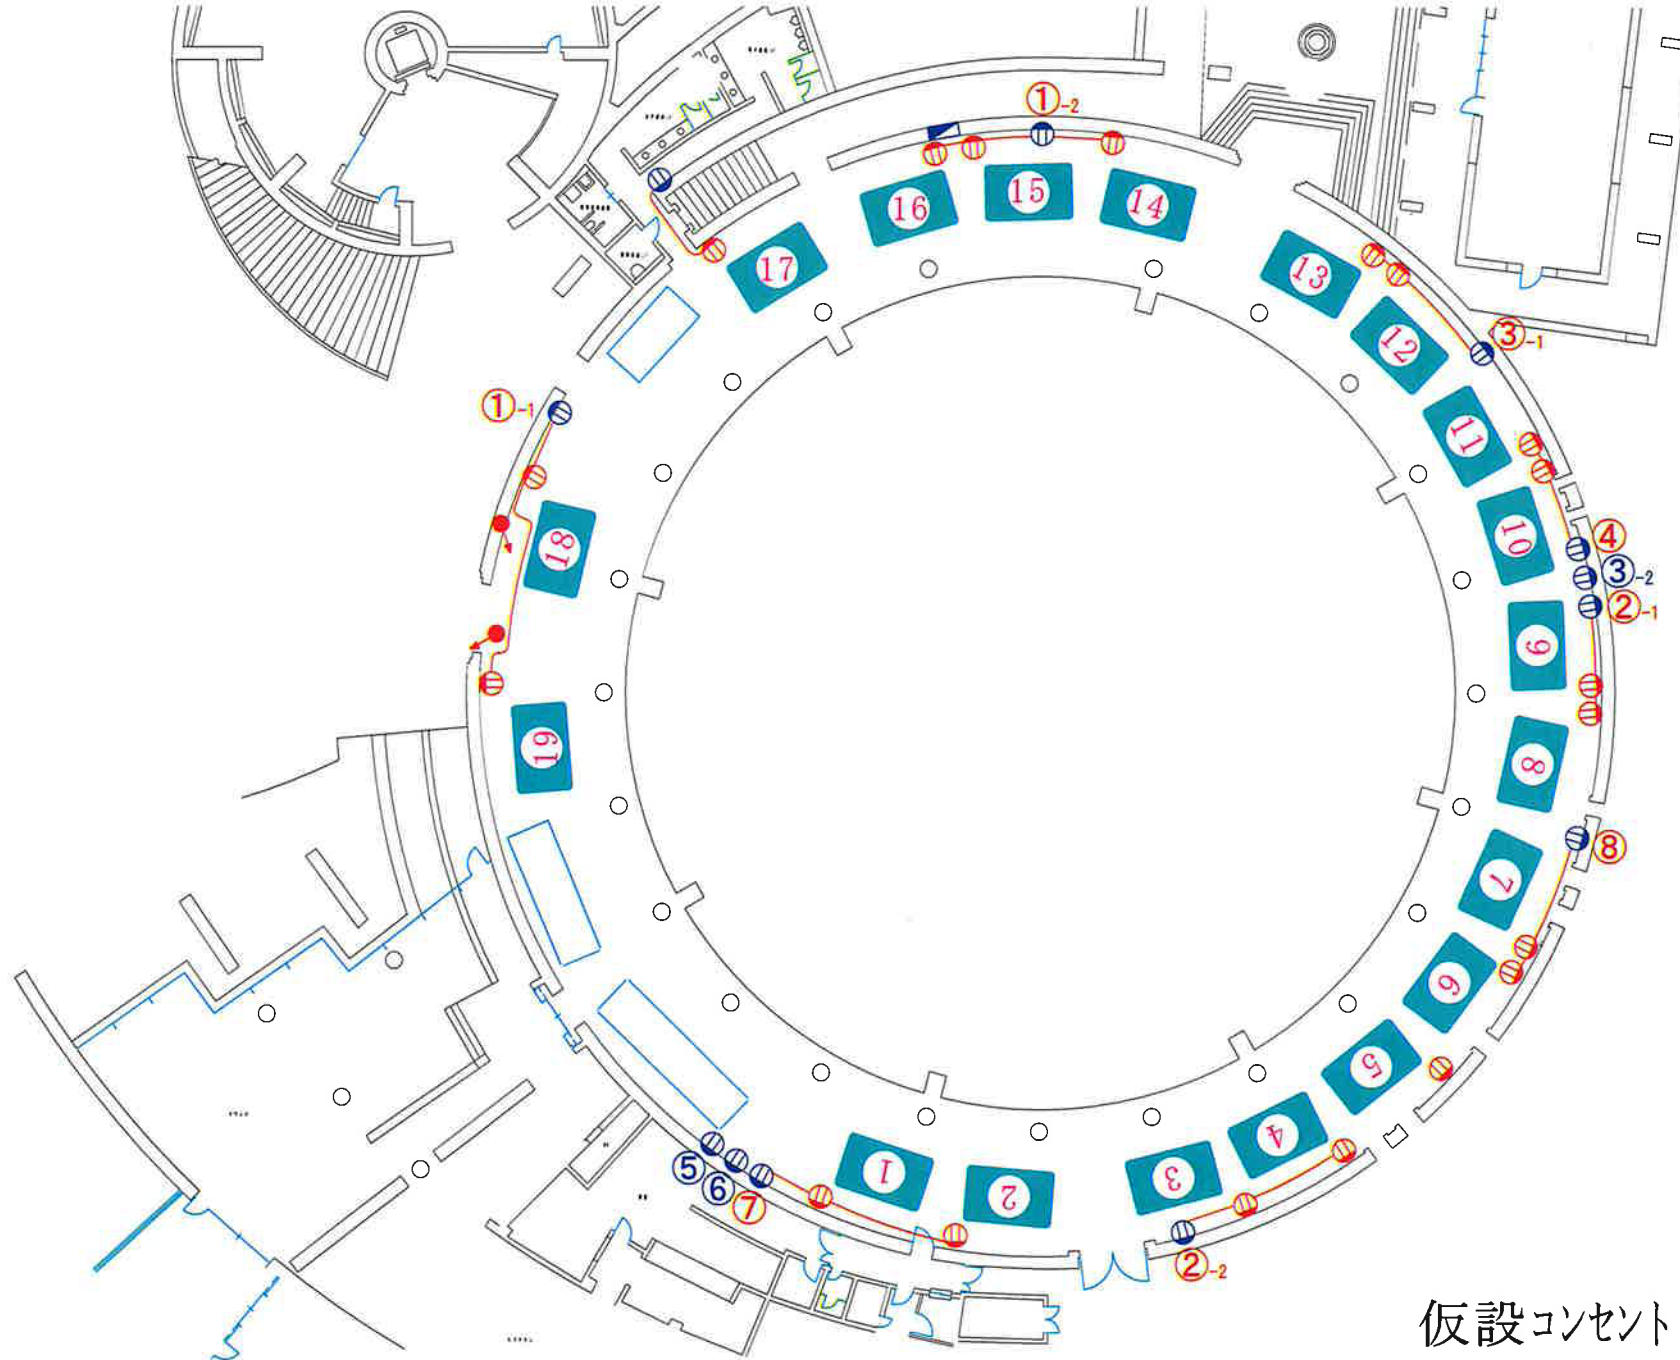

仮設コンセント 19台設置
回廊棟ディスプレイ仮設電源設置③

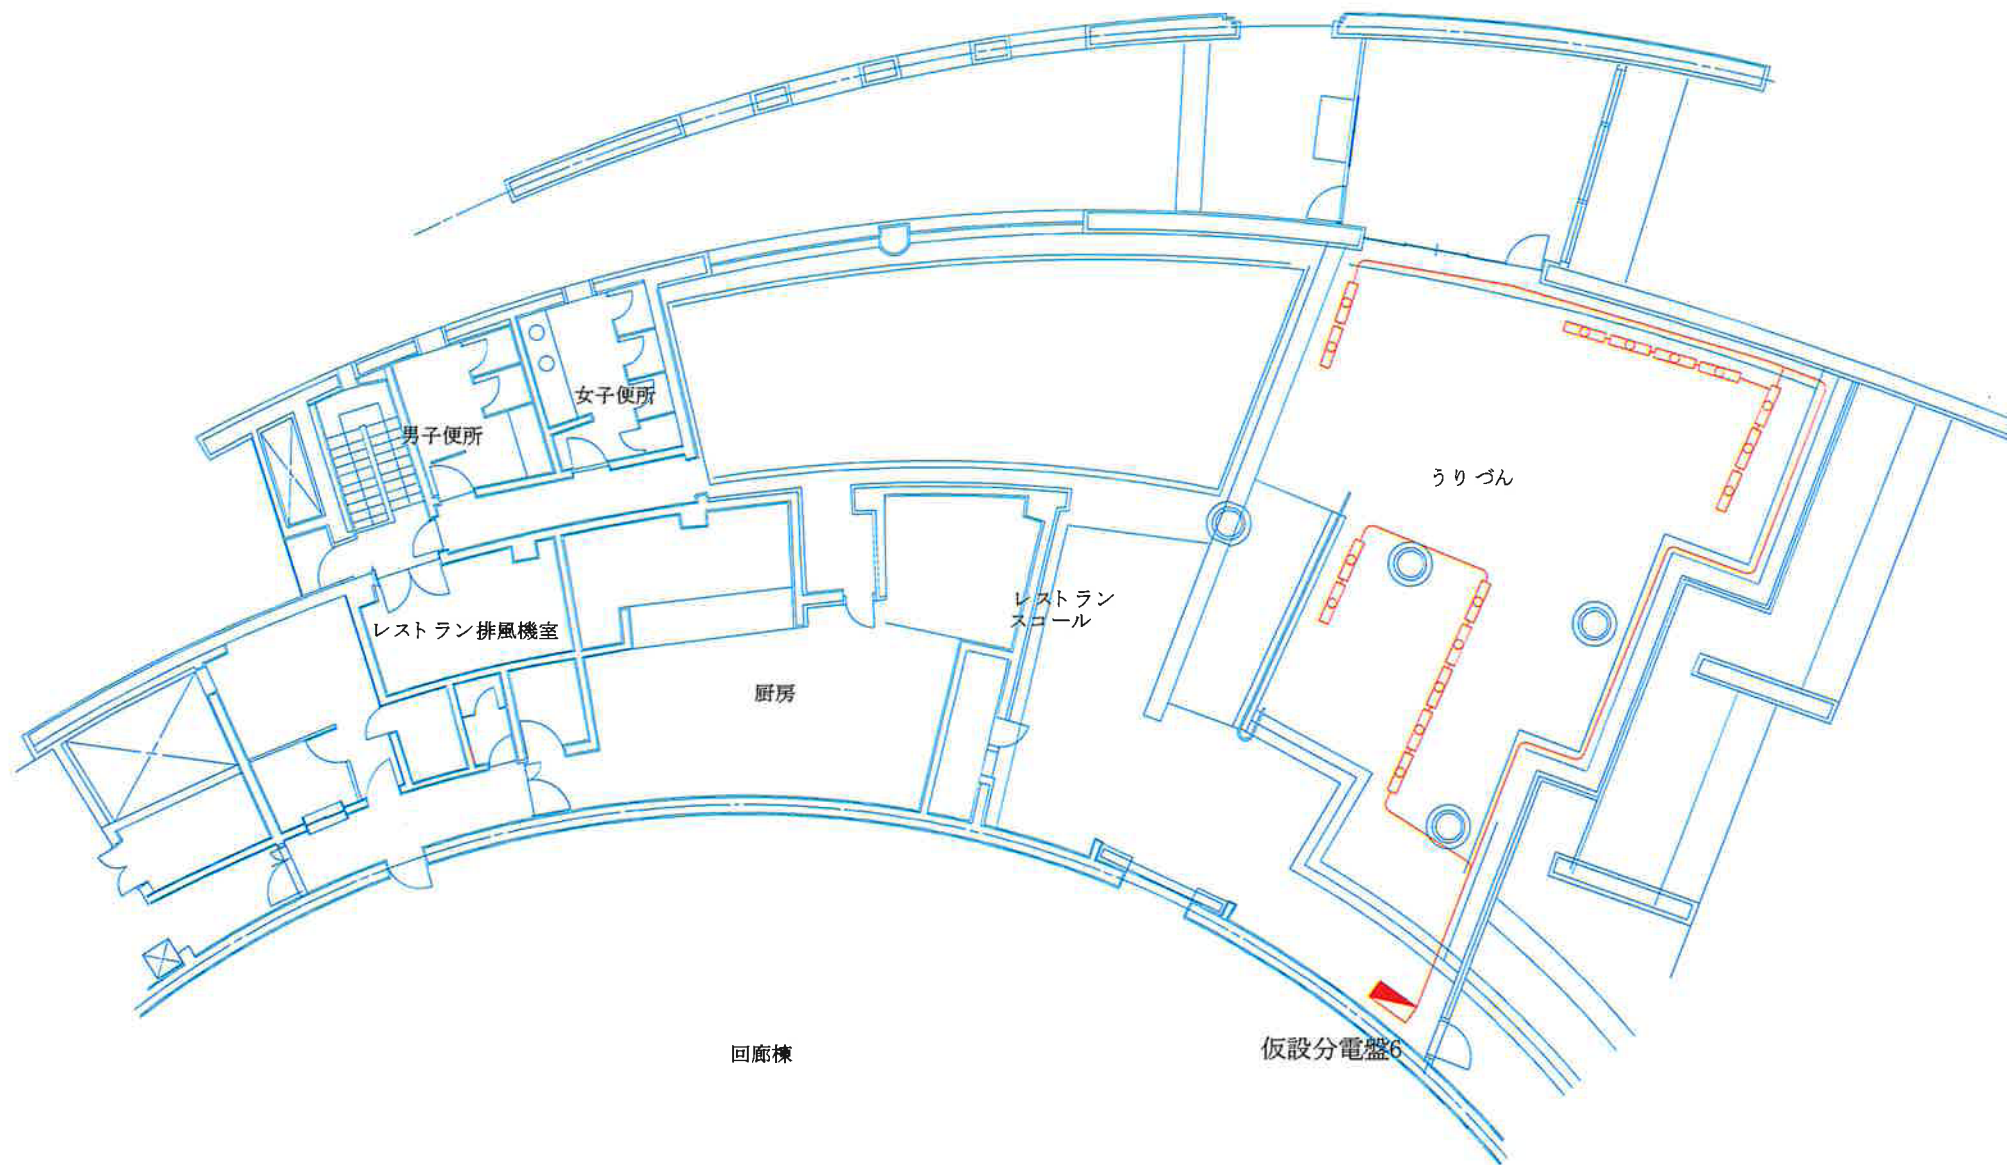

仮設照明器具 16台設置

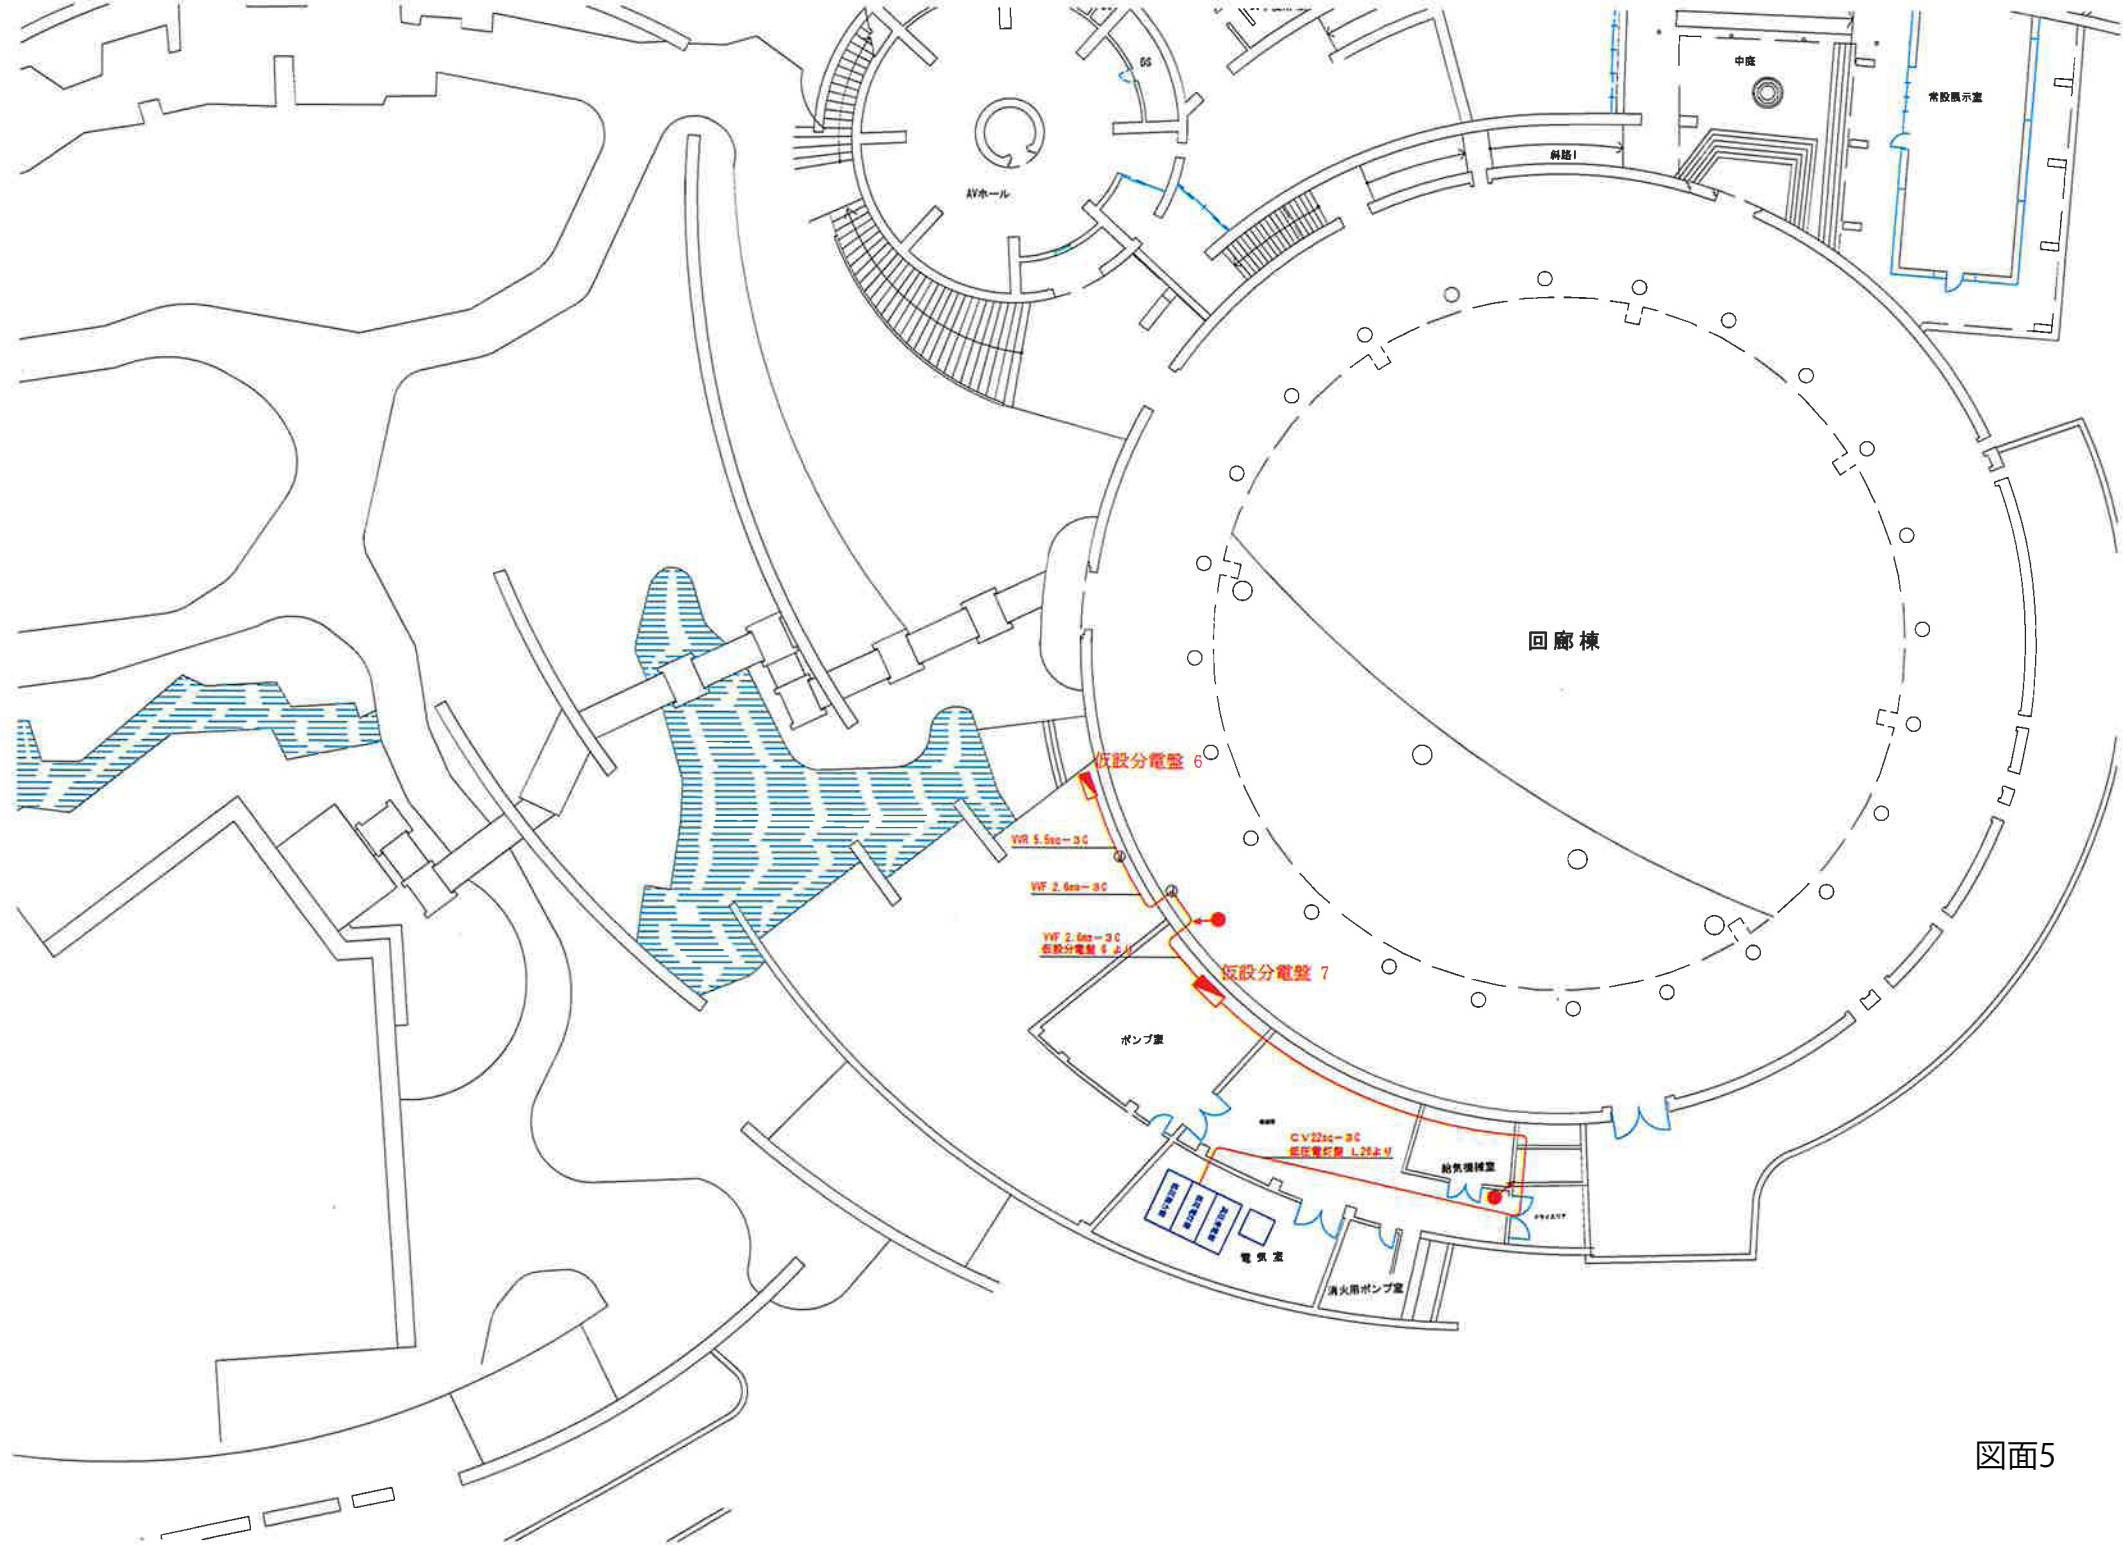

図面5

図面6

