




2023年熱帯ドリームセンター仮設証明配置図

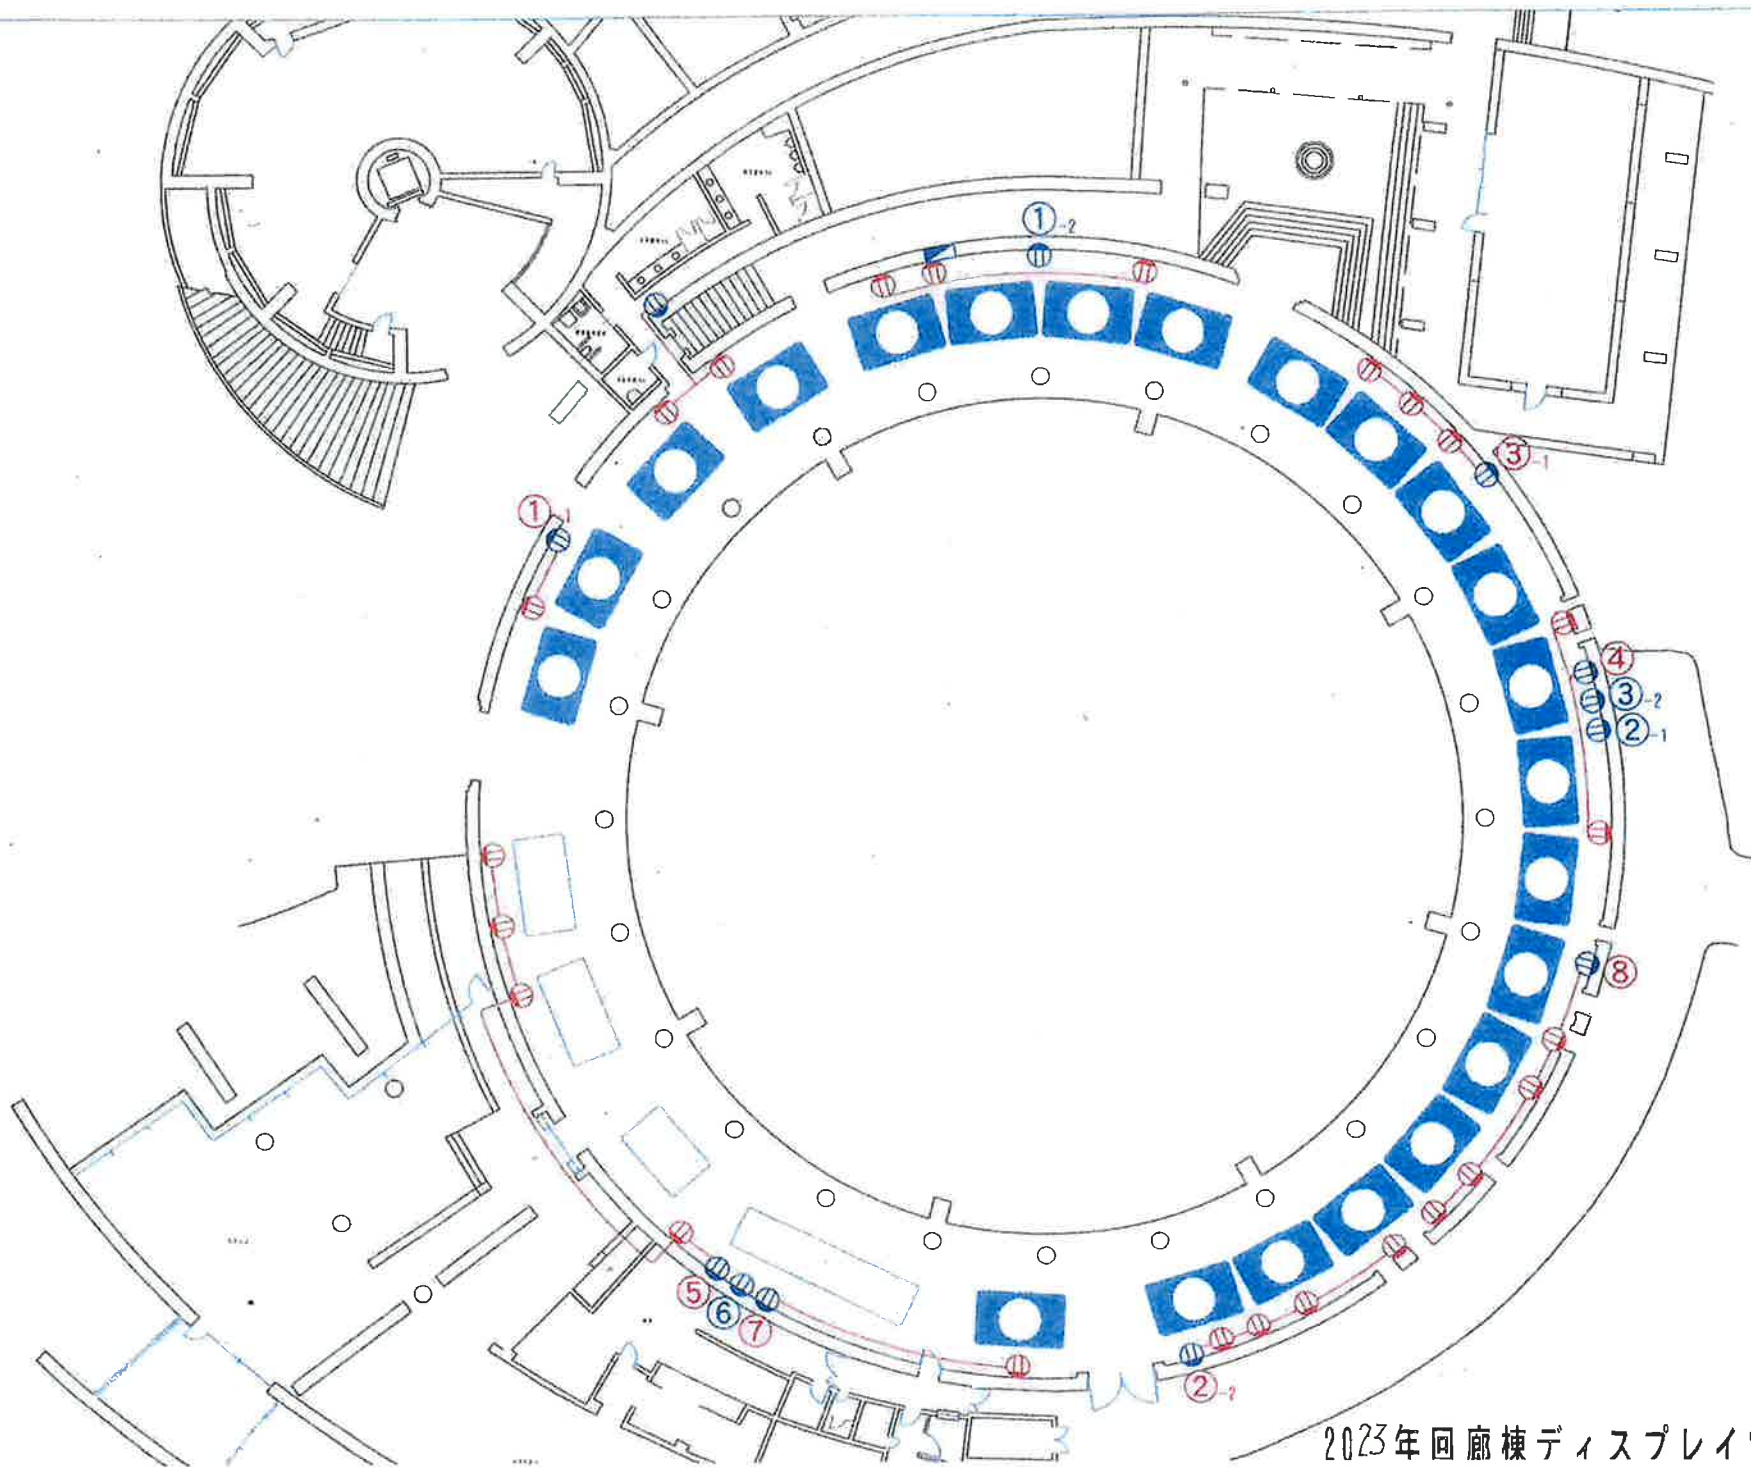

2023年回廊棟ディスプレイ電源平面図



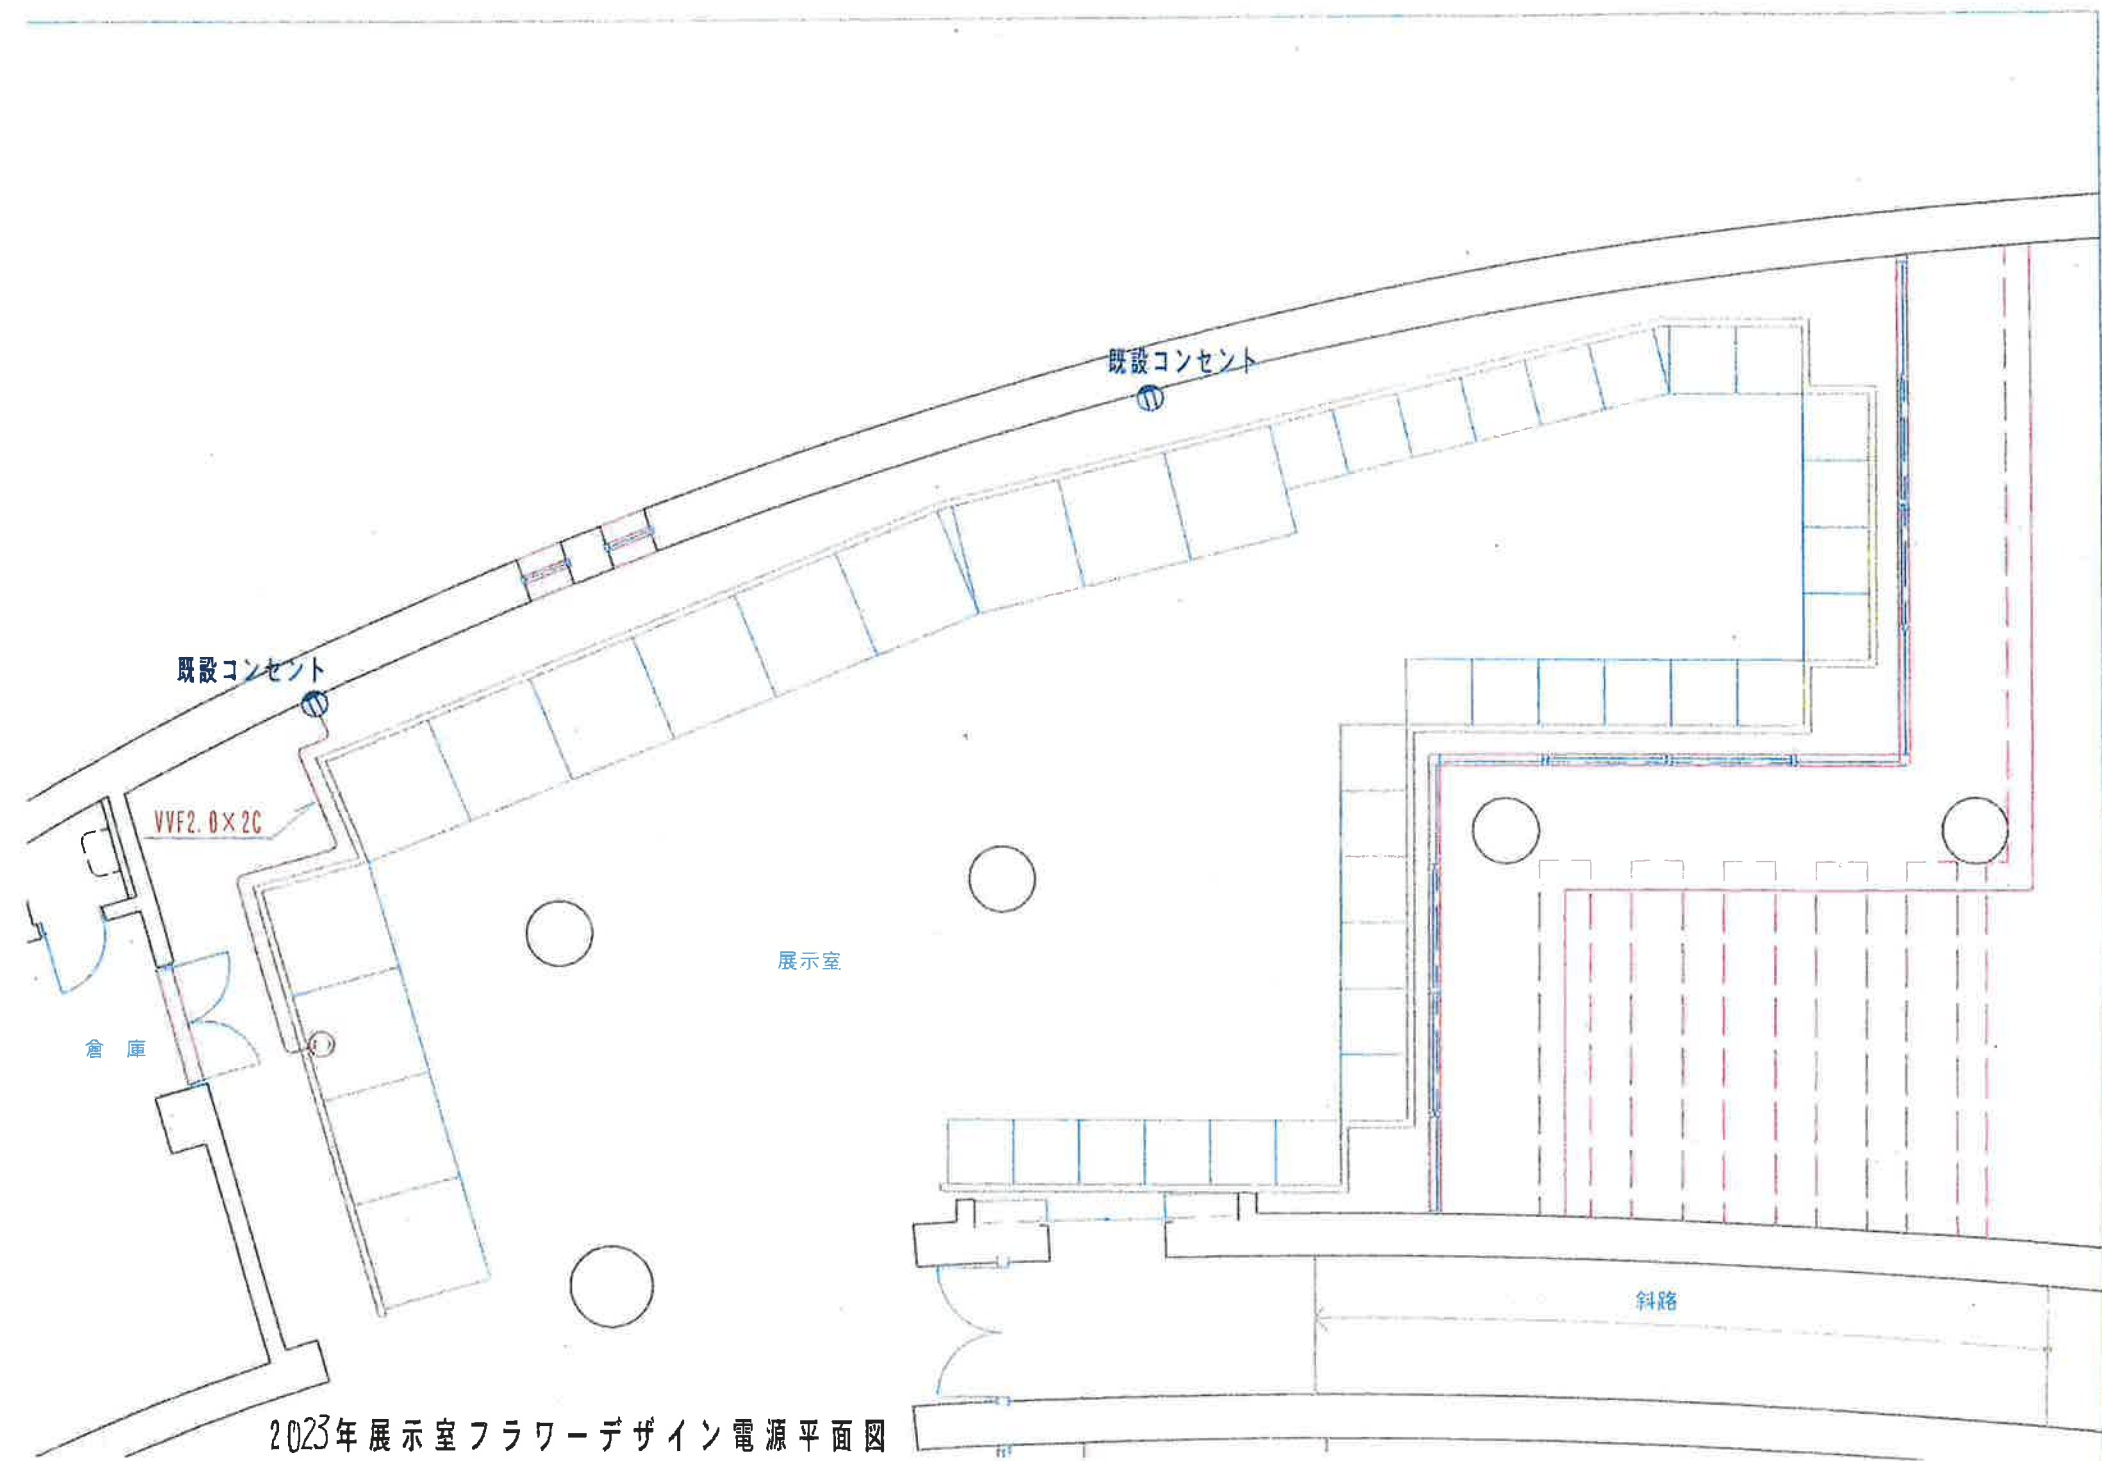

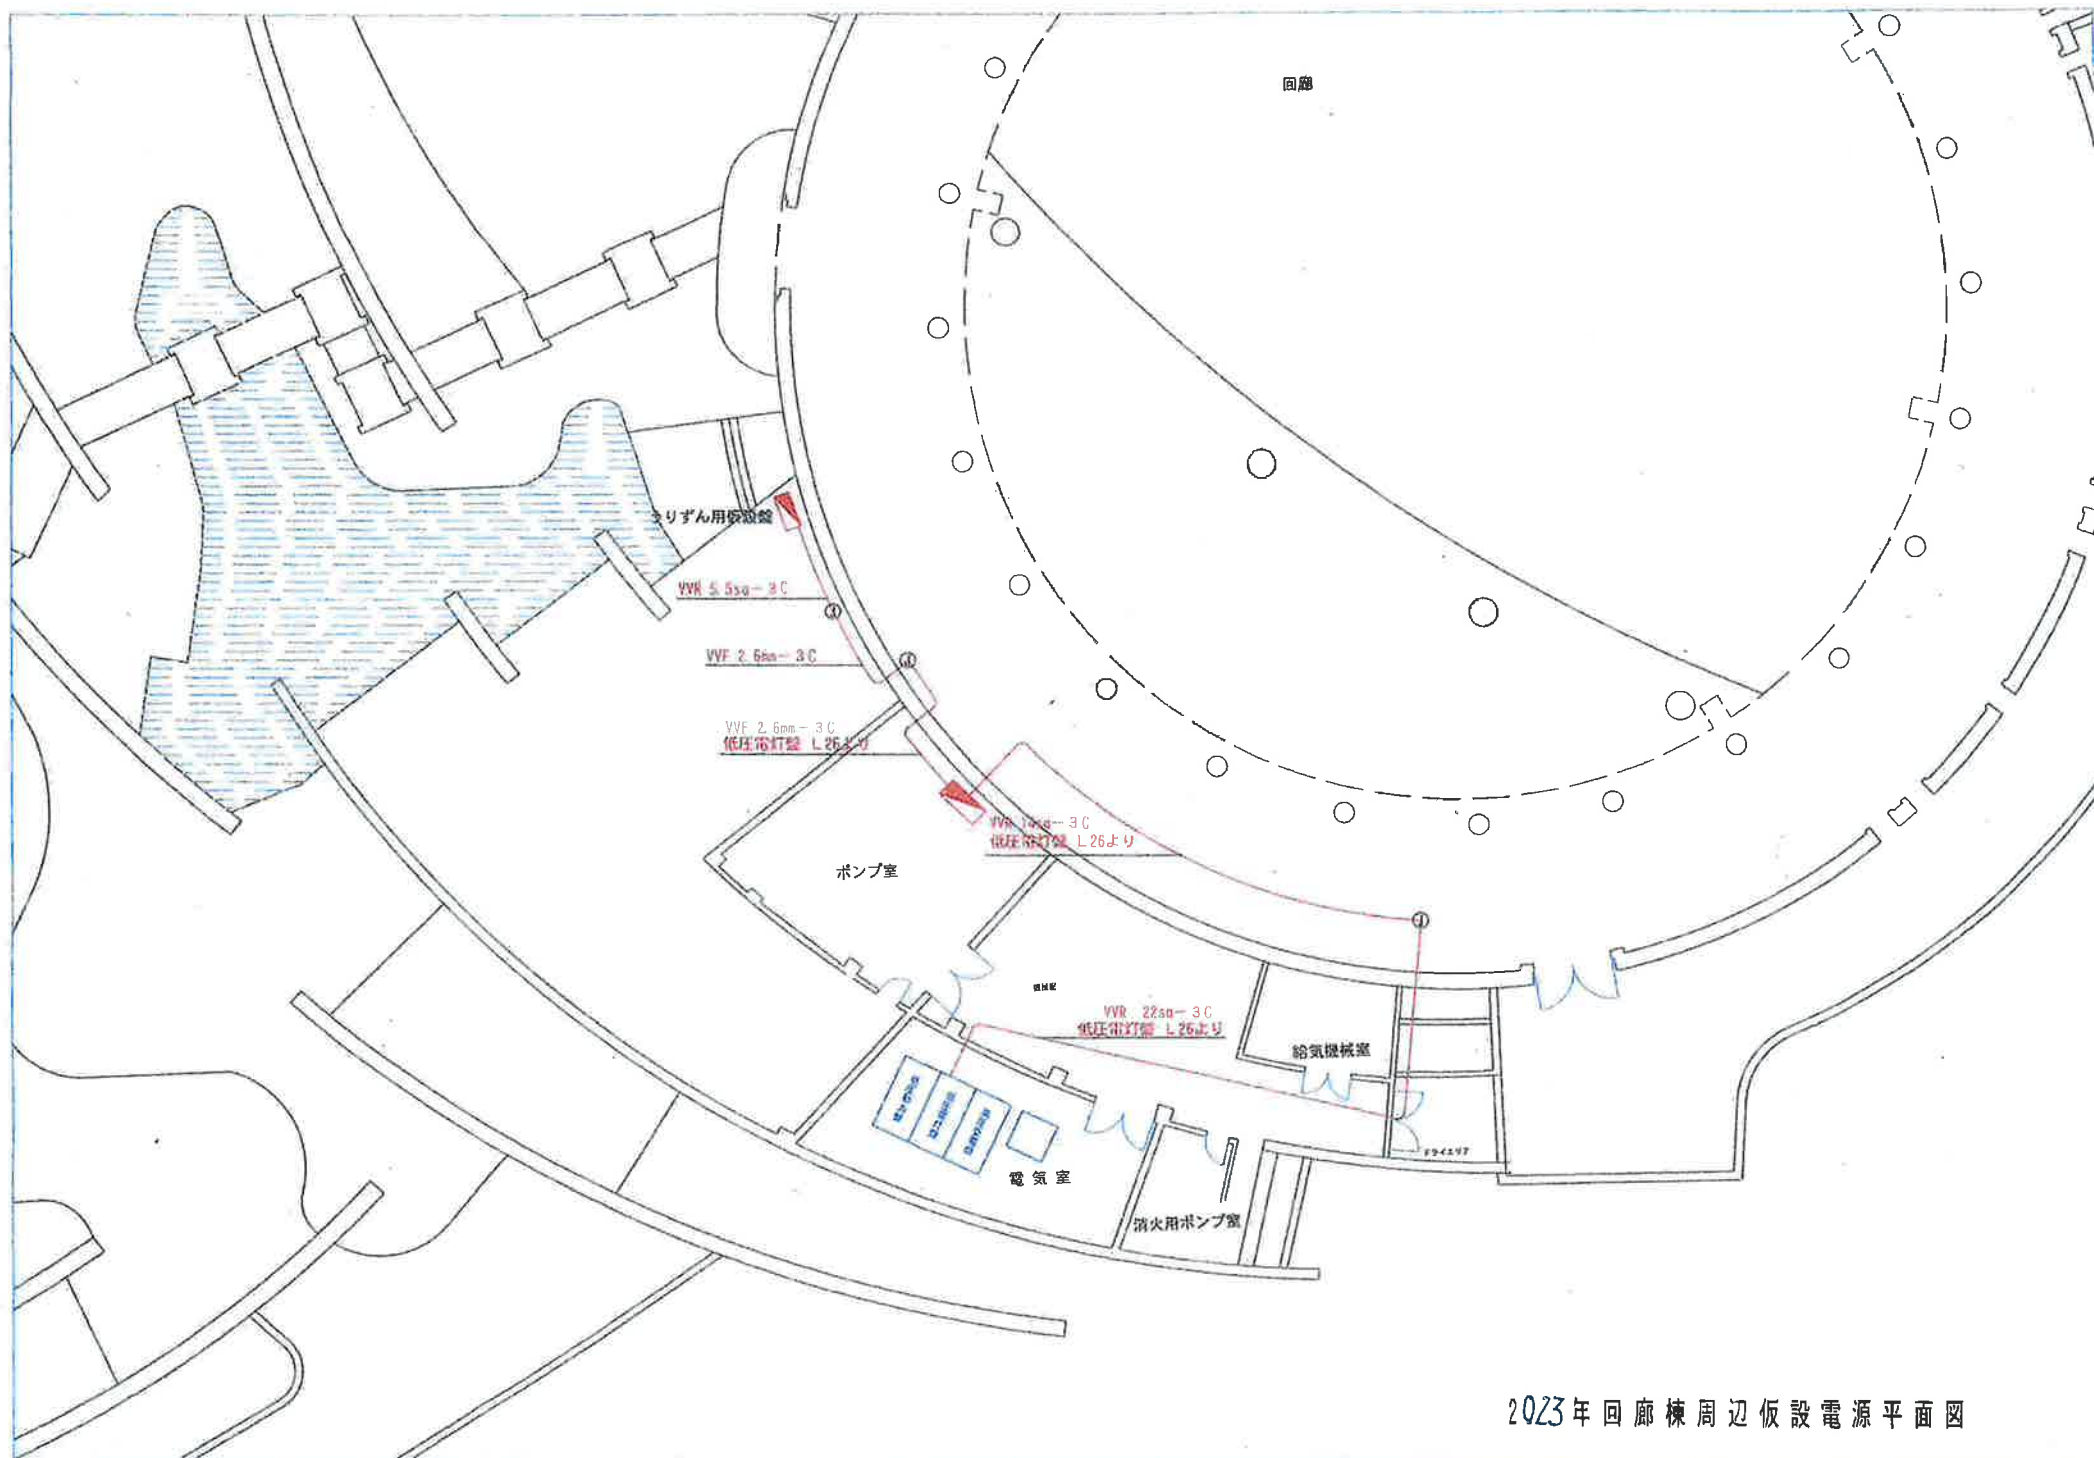

2023年回廊棟周辺仮設電源平面図